


- PAREDES**
1. CIMENTO SF/GRUPO
  2. FERRA CRISTAL WHITE POLIDO SISTEMA MANICOR DA BARANI 600x90cm
  3. FERRA CRISTAL WHITE ATUADO SISTEMA MANICOR DA BARANI 600x90cm
  4. REGRAS REVESTIDAS NA TOTALIDADE A MADEIRA TRINDADE E ENVIJUNDA S/QUADRA
  5. SOLUÇAO EM MADEIRA TRINDADE E ENVIJUNDA DE S/QUADRA
  6. TECOX VITRAL BRANCO A 100% EM MADEIRA
  7. PORECLAYCO REVEST. GRATE 600X1000 P/15
  8. MOZAO TIBRO GAMA LUX/SANISER. ELER. 1,5X1,5m
  9. MOZAO TIBRO GAMA VITRO BRILHANTE SINIGS - FOLHA 20x2m




- PAVIMENTOS**
10. CALÇADA AMIDA CANTO DE RONDARIE REPTICAÇÃO E AMADUA
  11. CALÇADA GAMA CANTO DE RONDARIE REPTICAÇÃO E AMADUA
  12. FERRA MC SILVER DA BARANI (VER DESINHOS PARA MEDIAS)
  13. PORECLAYCO PARA VAS. METAL SÉRIES TRINDADE 600x90cm
  14. FERRA DESERT GREY POLDO MANICOR DA BARANI (VER DESINHOS PARA MEDIAS)
  15. FERRA MANICOR EMPERADOR CREME POLDO DA BARANI 600x90cm
  16. PAVIMENTO TEXTIL ECOMYSTI DE COA ALDENIR
  17. FERRA NA TITAN CARREIRA BRANCO SISTEMA MANICOR DA BARANI 600x90cm

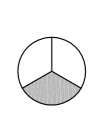

- RODAPÉS**
1. REBOCO FINIÇAO LATA PASTICA COM ADITIVO ANTI-FUNGOS
  2. ESTUQUE PROJEÇAO FINIÇAO LATA PASTICA COM ADITIVO ANTI-FUNGO
  3. MOZAO TIBRO GAMA LUX/SANISER. ELER. 1,5X1,5
  4. PORECLAYCO PARA VAS. METAL SÉRIES TRINDADE 600x90
  5. PORECLAYCO PARA VAS. METAL SÉRIES TRINDADE 20X23
  6. FERRA MANICOR EMPERADOR CREME POLDO DA BARANI
  7. REVESTIMENTO AMIDA ACOSTICO LATA 700X100 - 100% DA VESCOM DE COA ALDENIR

**NOTA:**  
Para Estatística de Pavimentos e revestimentos de parede, considerar sempre o formato real do produto. Não considerar medidas sempre inferiores ao tamanho propiciado.

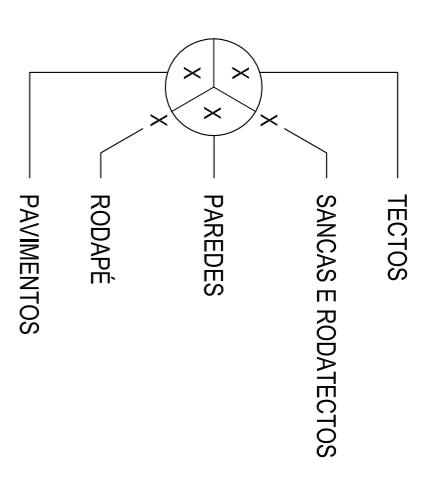


• Ponto de Origem de Estereotomias do Pavimento

**Notas:** É necessário e obrigatório confirmar com arquiteto ou fiscalizador o ponto de partida das estereotomias de qualquer pavimento antes do começo da execução.

• Sempre que haja conflito entre estereotomias de dois complementos contíguos deve-se atentar as juntas dos complementos menos importantes para de maior importância


• Para Instalações Sanitárias ver desenhos de pomboir

• Sentido de orientação para instalação do pavimento de madeira

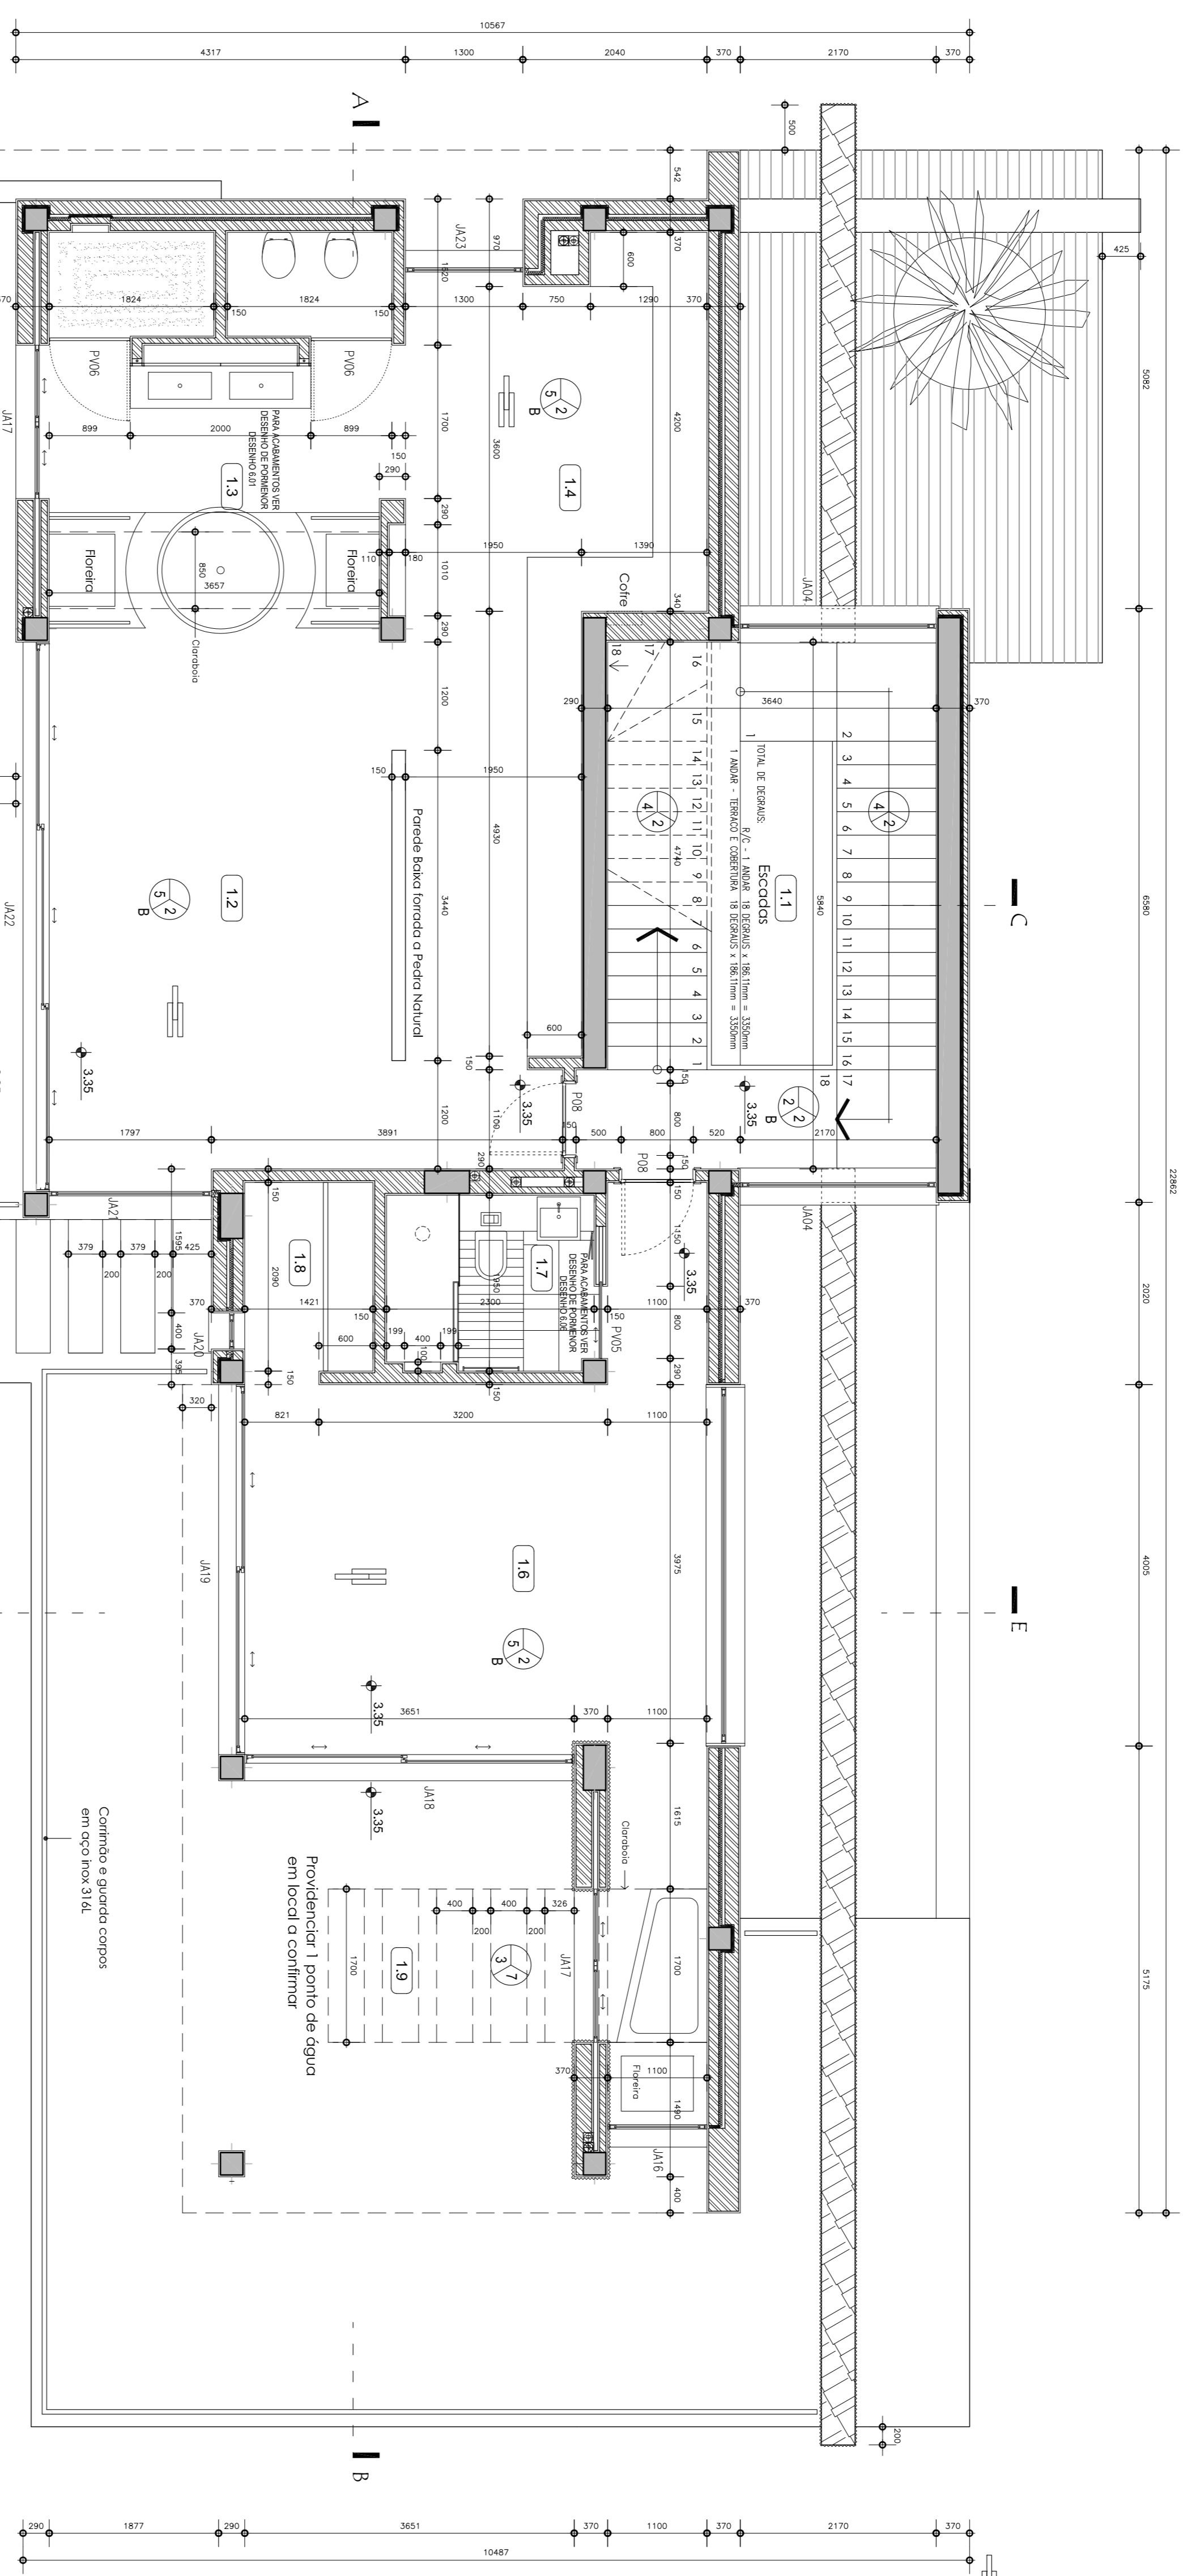

1.1	Escadaria	22,5 m <sup>2</sup>
1.2	Quarto Principal	35,6 m <sup>2</sup>
1.3	1.S. Quarto Principal	16,5 m <sup>2</sup>
1.4	Quarto Vestir	13,4 m <sup>2</sup>
1.5	Terrapço Quarto Principal	63,2 m <sup>2</sup>
1.6	Quarto n.º 2	29 m <sup>2</sup>
1.7	1.S. Quarto n.º 2	4,4 m <sup>2</sup>
1.8	Vestitório Quarto n.º 2	3,1 m <sup>2</sup>
1.9	Terrapço Quarto n.º 2	17,3 m <sup>2</sup>

PLANTA PISO 1

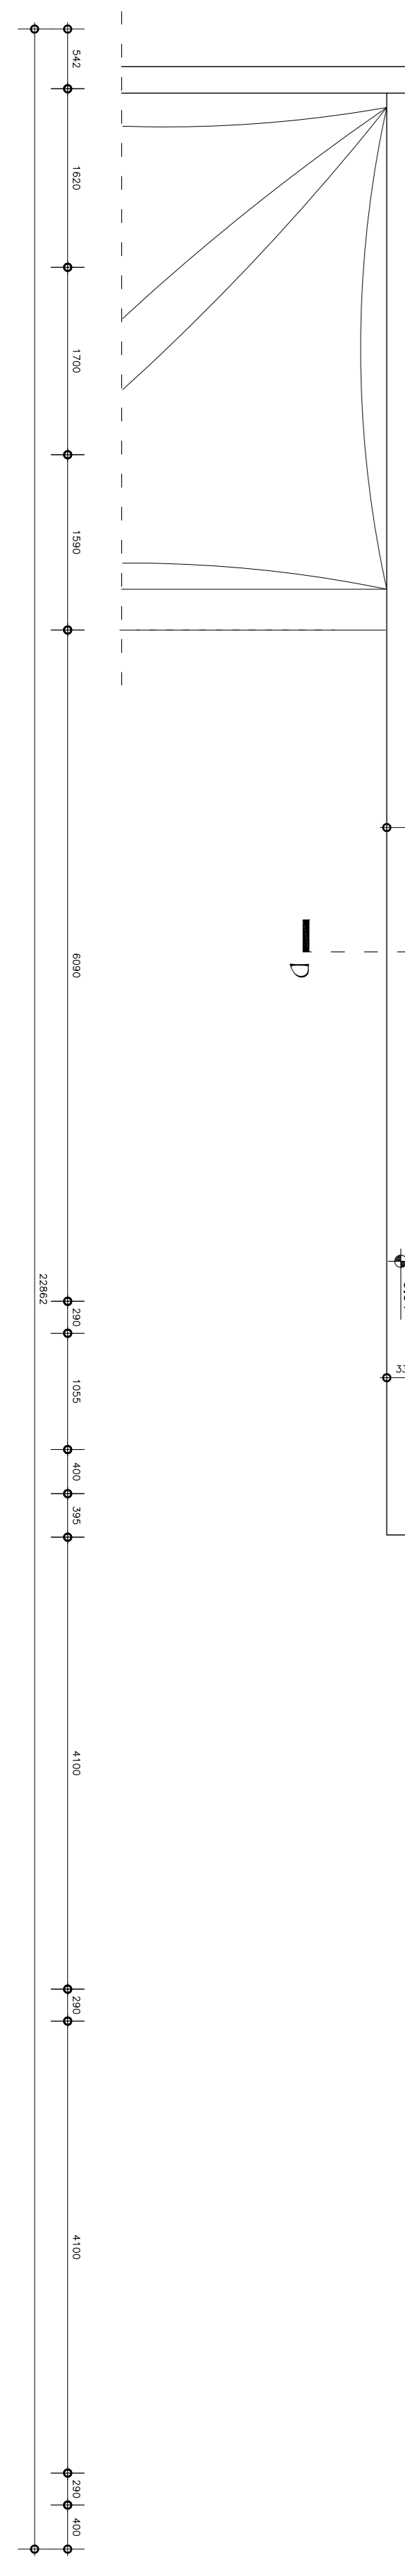

**J FERREIRA & ASSOCIADOS**  
ARQUITECTURA

Projeto: PROJECIO DE MORADIA E REFORMA UNIFAMILIAR  
PLANTA PISO 1

Requerente: Sr. Ken Dufreij

Local: Lote 1081 - Vale do Lobo - Loulé

Numero: Jferreir01

Data: 25/02/2015

Escala: 1/50

Revisão: 1.04

Legenda:

C	14/02/2015	Termino do projeto 2.º trabalho conceptual, zona de habitação principal	JF
B	07/02/2015	Termino do projeto 1.º trabalho conceptual	JF
A	26/02/2015	Revisão do projeto 1.º trabalho conceptual	JF
Auto	05/03	Revisão	JF

Logótipo do Cliente: 15 55035311 Portimão

1 282 42548 E: info@ferreiracpa.com

www.ferreiracpa.com