

Legenda

Todos os desenhos e medições deverão ser retificadas em obra.

Tim: 918359243 Email: geral@klik-arquitectos.com

**Requerente**  
Cristina de Sousa e Rui Barros

**Local da Obra**  
Lote 22, Urb. Algarvesol, Loulé

**Tipo de Projecto**  
Construção

**Autor do Projecto**  
KLIK CONCEPT - ARQUITECTOS, SP, LDA  
Sandra Isabel Barbosa de Sousa | Joana Garrido Carvalho | Nuno Gonçalo Serrano Colaço

**Nº de Projecto**  
KA22.A.1066.FSanta22


**Fase de Projecto**  
Estudo Prévio

**Descrição do Desenho**  
Proposta


**Alçados Poente e Nascente**

**Escala**  
1/200

Desenho nº	Revisão	Data
1.05	V1	06.02.2023

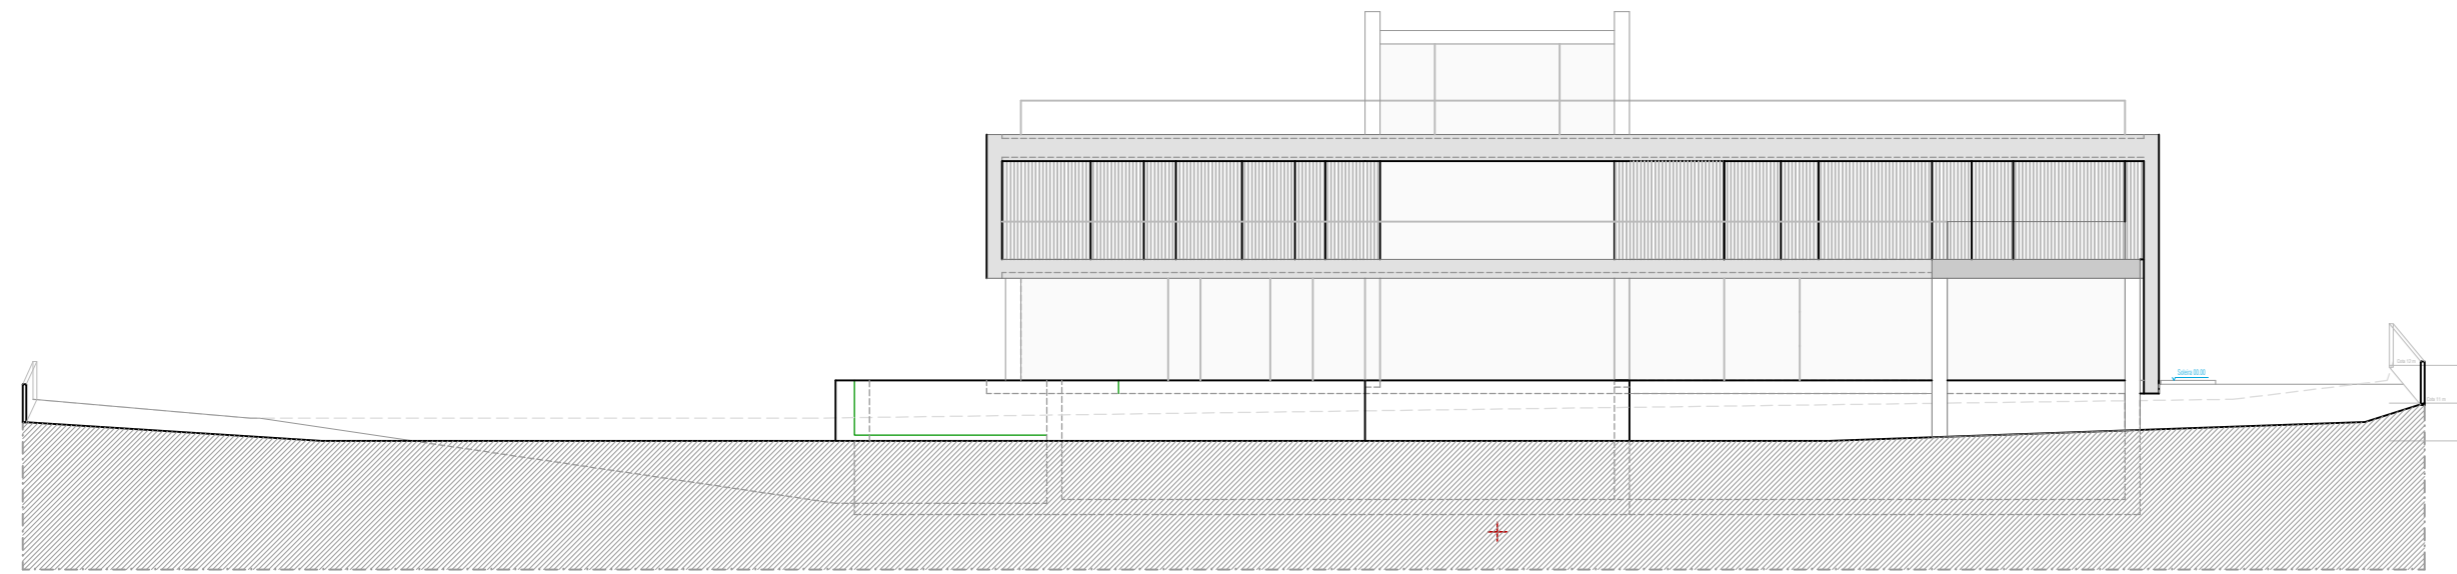

Alçado Poente

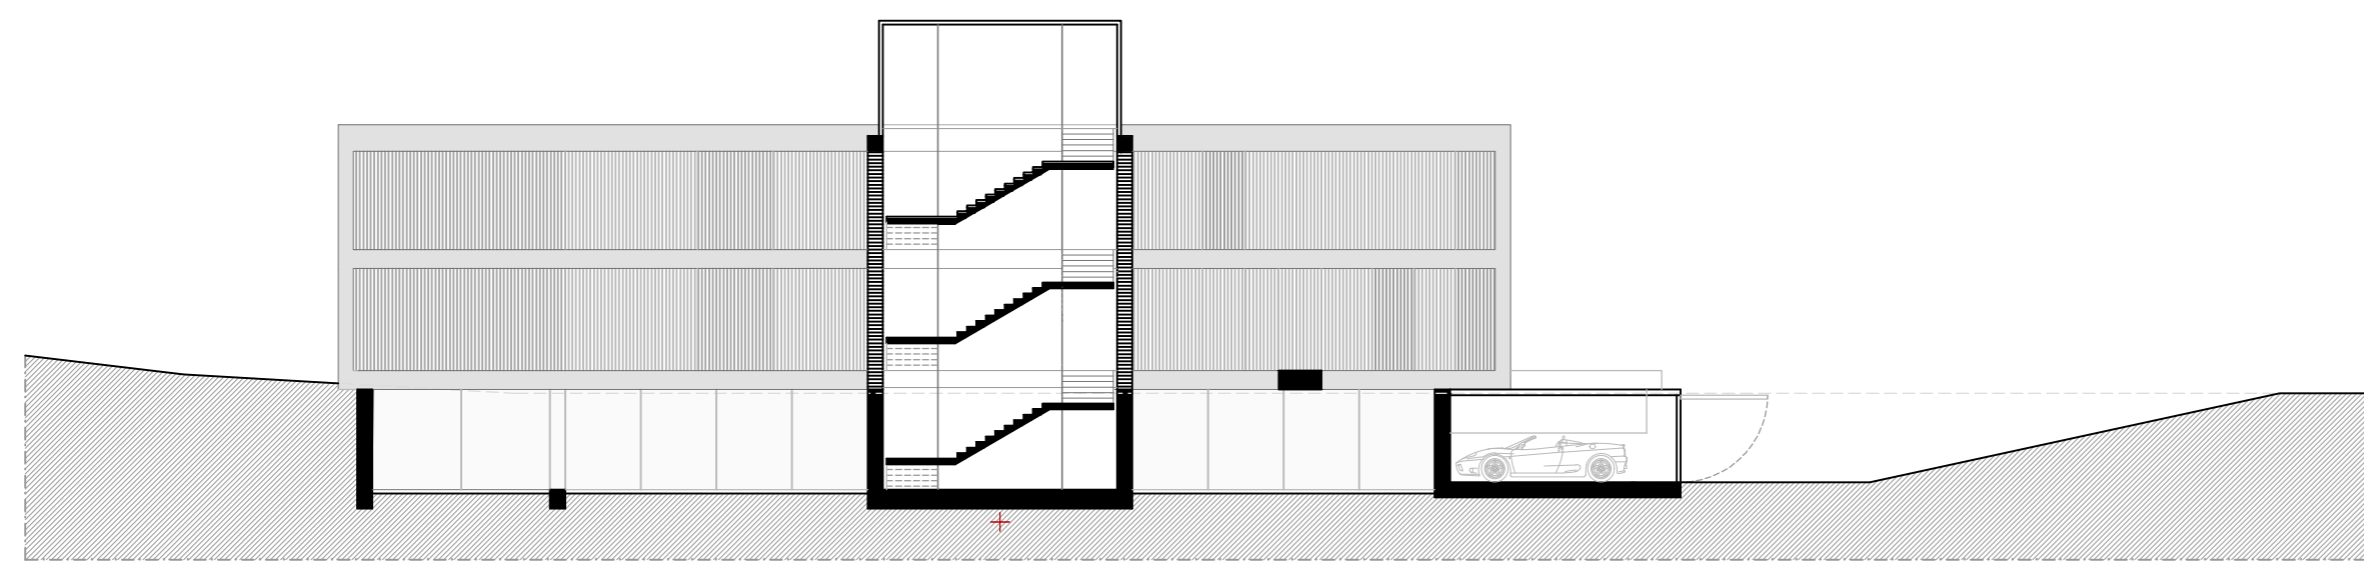

Alçado Nascente

Este desenho é propriedade intelectual da KLIK-ARQUITECTOS, não podendo ser reproduzido no seu todo ou em parte para outro fim sem prévia autorização por escrito.