


Alçado Sul

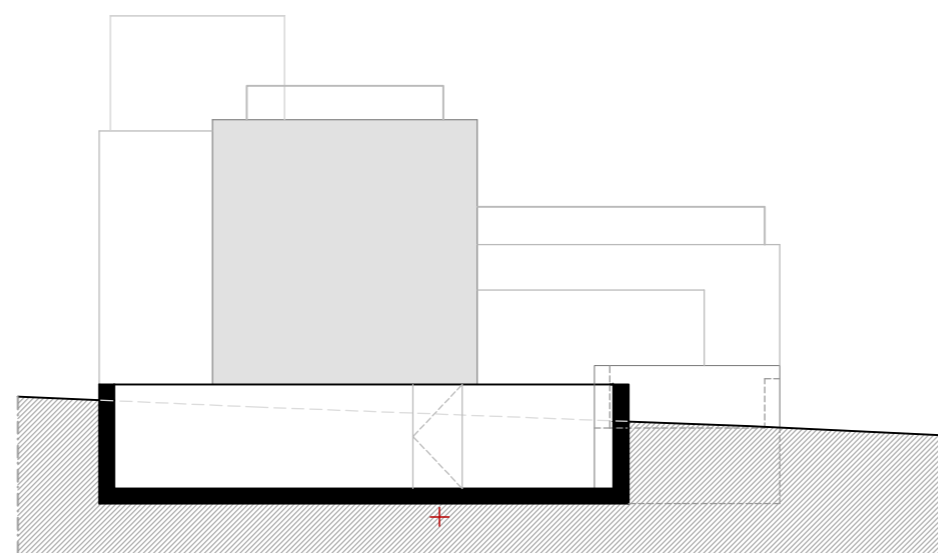

Alçados Norte

*Legenda*

Todos os desenhos e medições deverão ser retificadas em obra.

Tim: 918359243

Email: geral@klik-arquitectos.com

*Requerente*

Cristina de Sousa e Rui Barros

*Local da Obra*

Lote 22, Urb. Algarvesol, Loulé

*Tipo de Projecto*

Construção

*Autor do Projecto*

KLIK CONCEPT - ARQUITECTOS, SP, LDA  
Sandra Isabel Barbosa de Sousa | Joana Garrido Carvalho | Nuno Gonçalo Serrano Colaço

*Nº de Projecto*

KA22.A.1066.FSanta22

*Fase de Projecto*

Estudo Prévio

*Descrição do Desenho*

Proposta

**Alçados Sul e Norte**

*Escala*

1/200

*Desenho nº*

1.06

*Revisão*

V1

*Data*

06.02.2023

Este desenho é propriedade intelectual da KLIK-ARQUITECTOS, não podendo ser reproduzido no seu todo ou em parte para outro fim sem prévia autorização por escrito.