


1º ANDAR

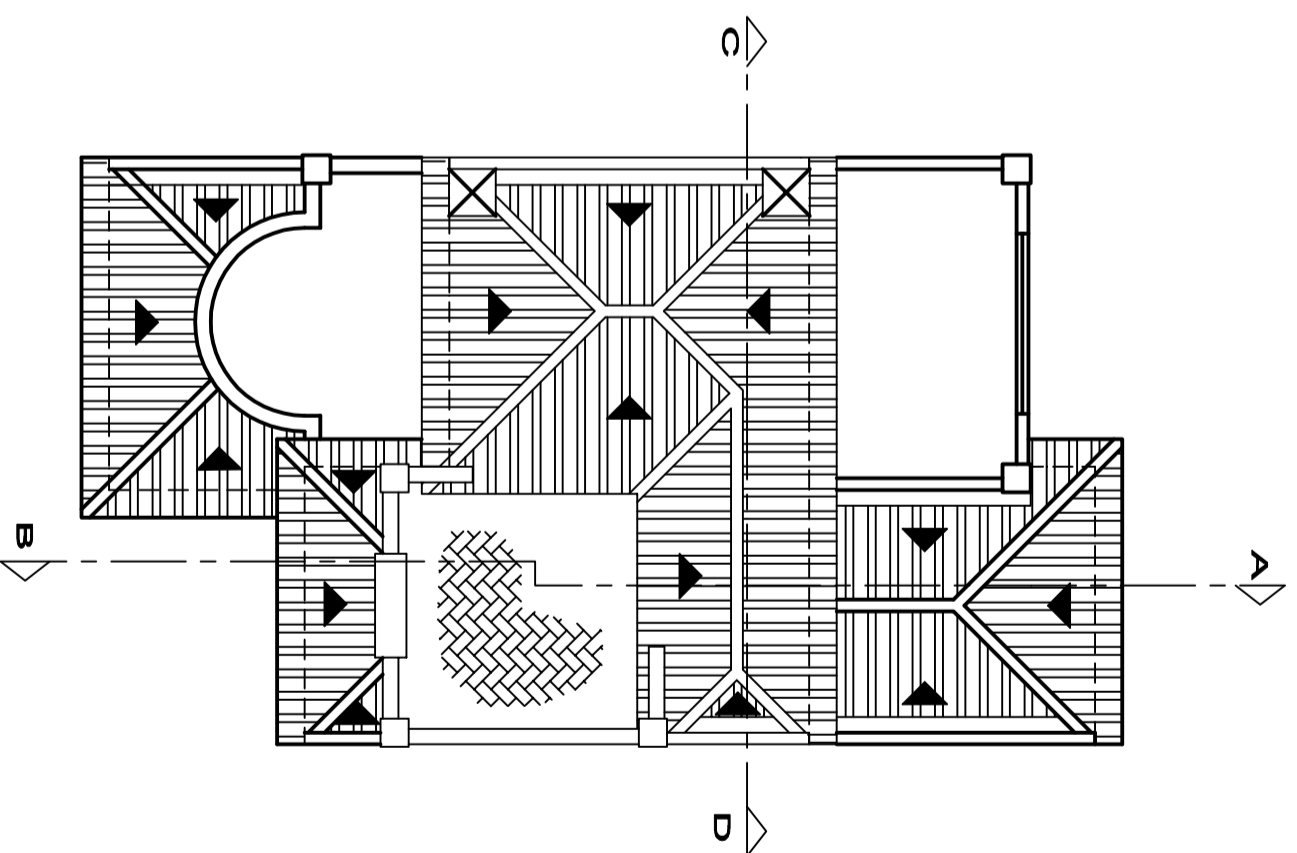

COBERTURA

MORADIA UNIFAMILIAR E PISCINA - Alterações

DATA 02/2010

PEÇA Plantas de apresentação do 1º andar e cobertura (definitivo).

REQUERENTE

Quinta do Vale - Empreendimentos Turísticos, Lda.  
Lote 56 - Vale Formoso  
Almancil - Loulé

DES. N.

9

□ TECNICO

ESCALA

1/100

□ DESENHADOR