


CAVE

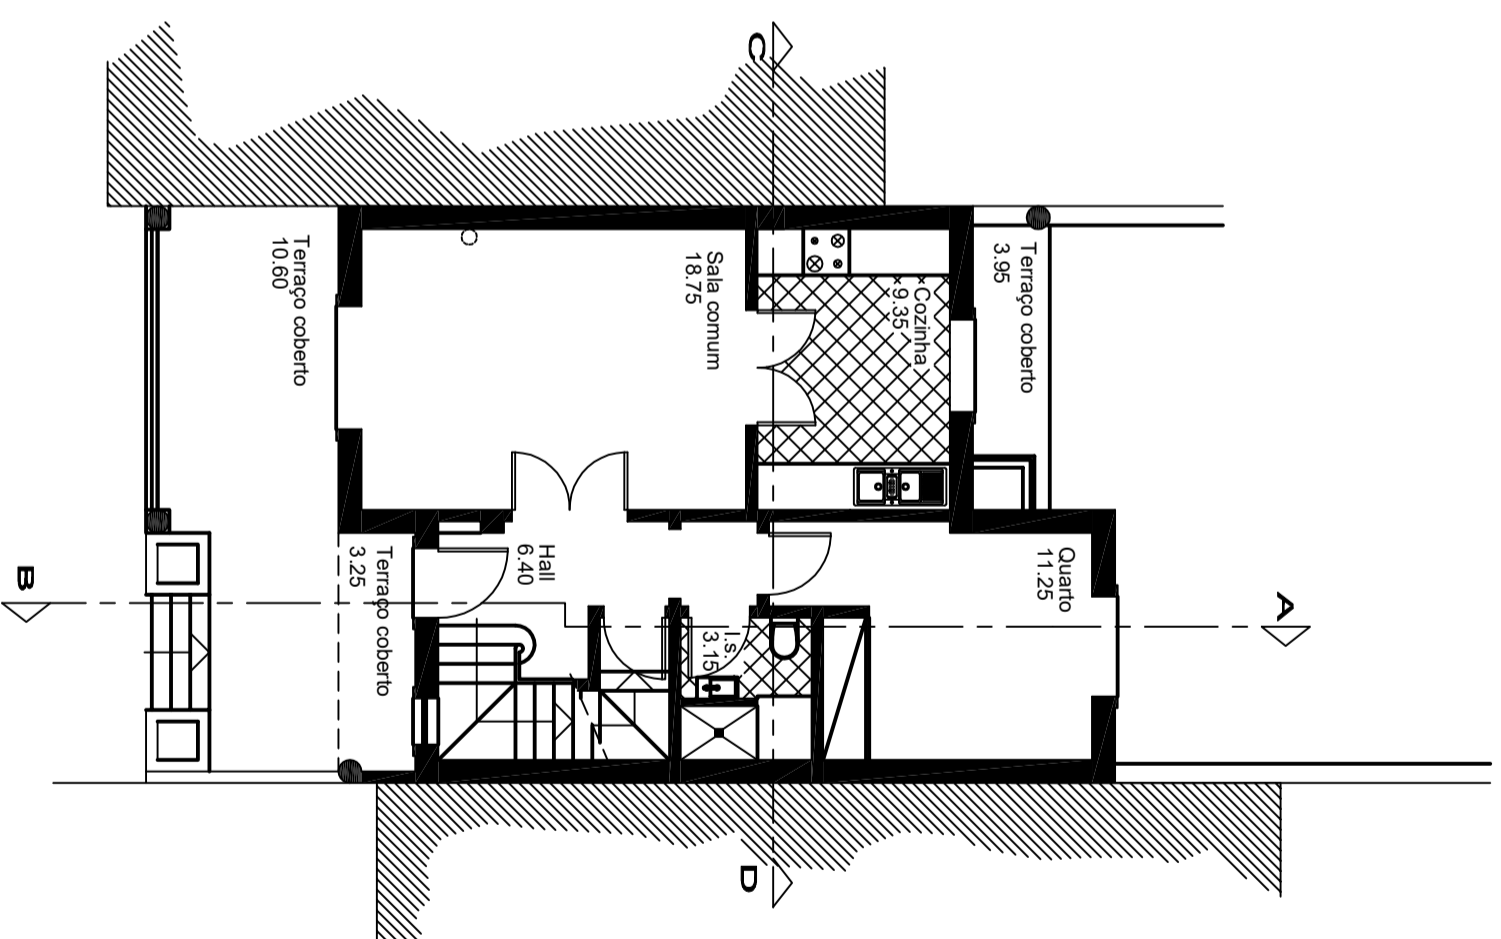

R/CHÃO

MORADIA UNIFAMILIAR E PISCINA - Alterações

DES. N.

DATA
02/2010

REQUERENTE
Quinta do Vale - Empreendimentos Turísticos, Lda.
Lote 56 - Vale Formoso
Almancil - Loulé

8

PEÇA

Plantas de apresentação da
cave e r/choão (definitivo).

D TÉCNICO

ESCALA

1/100

D DESENHADR