



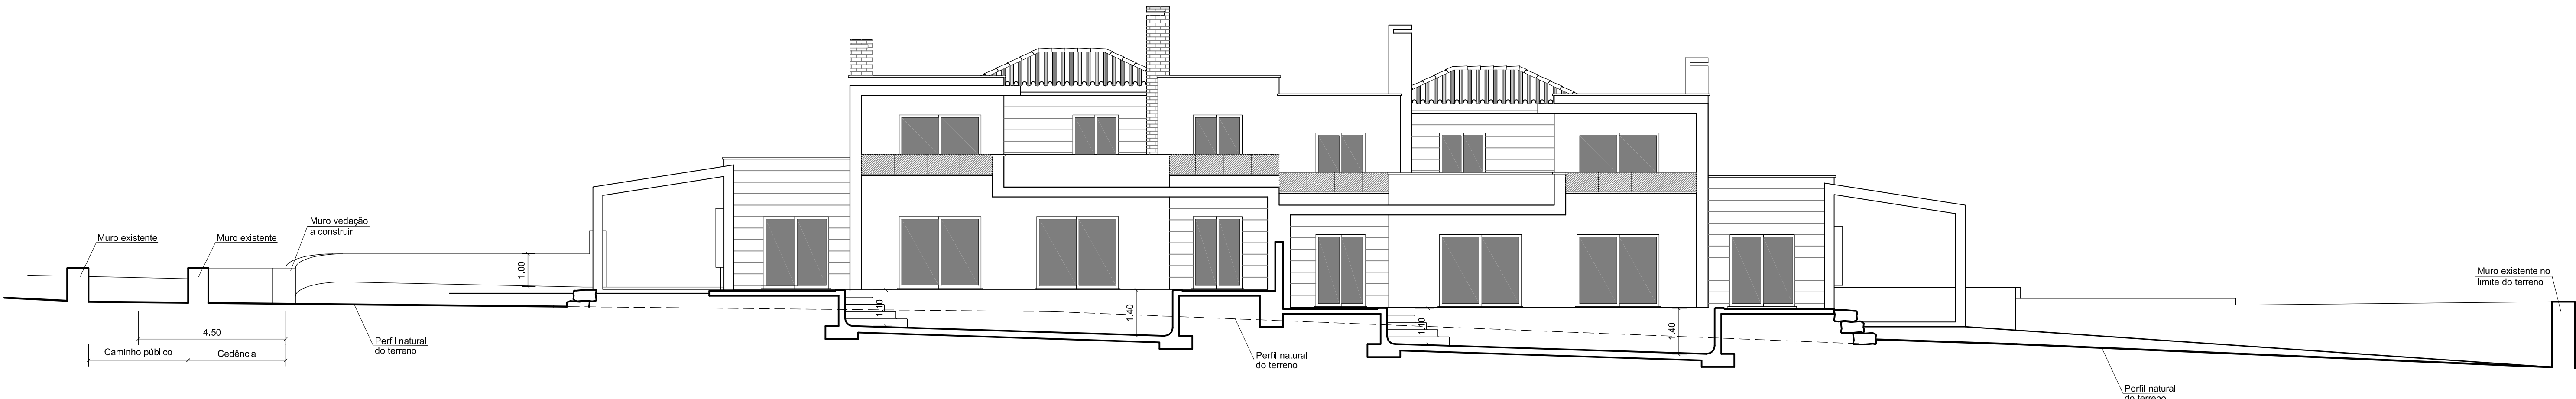


ALÇADO NASCENTE




ALÇADO POENTE

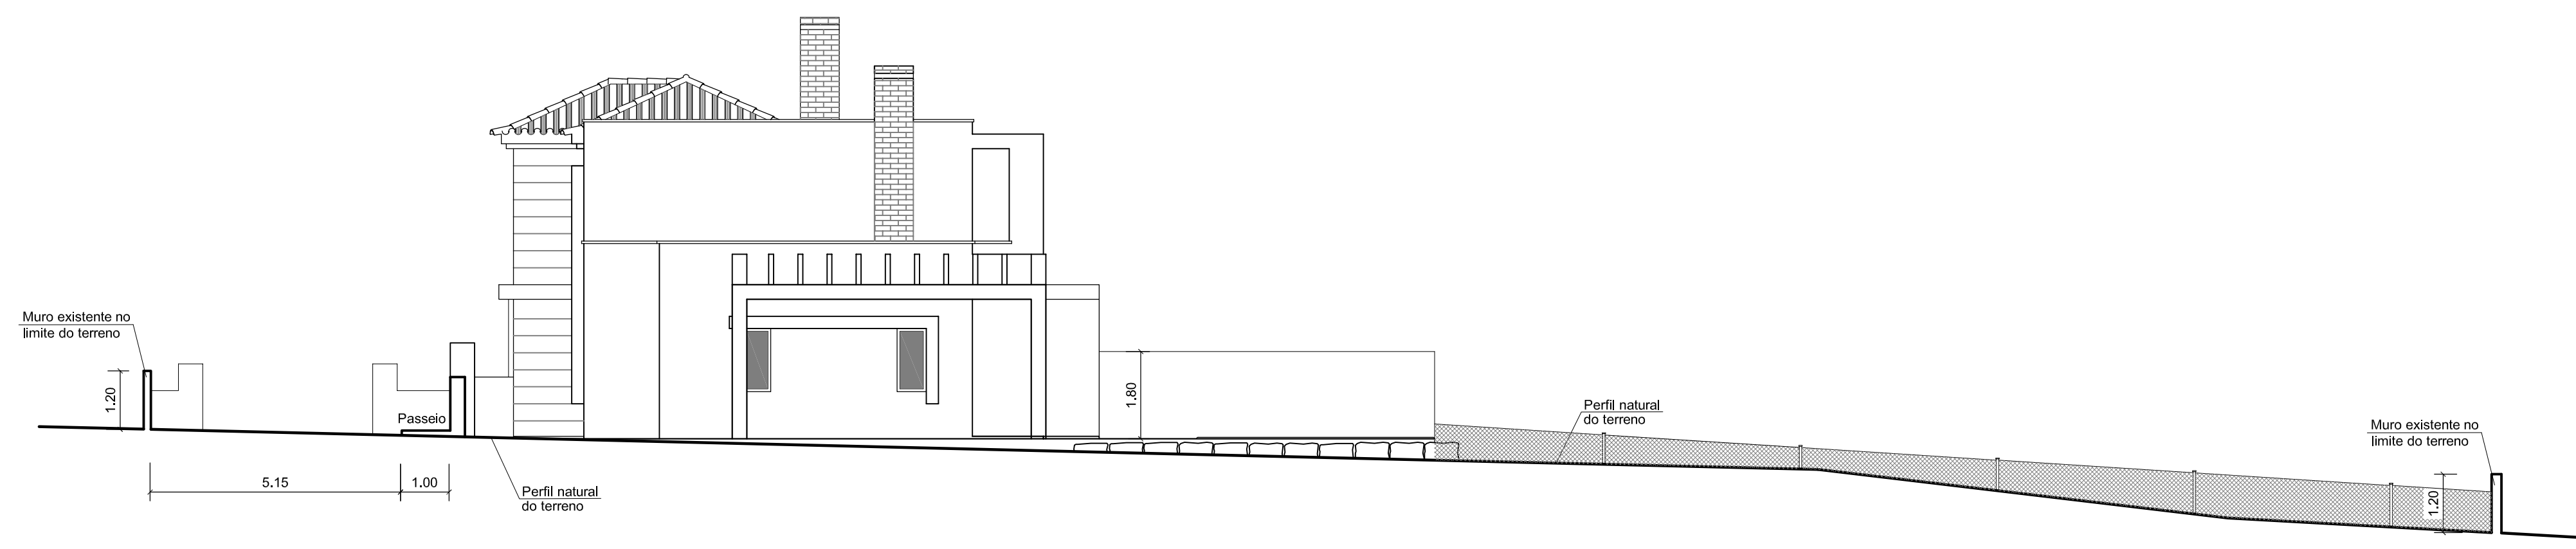

ALÇADO NORTE

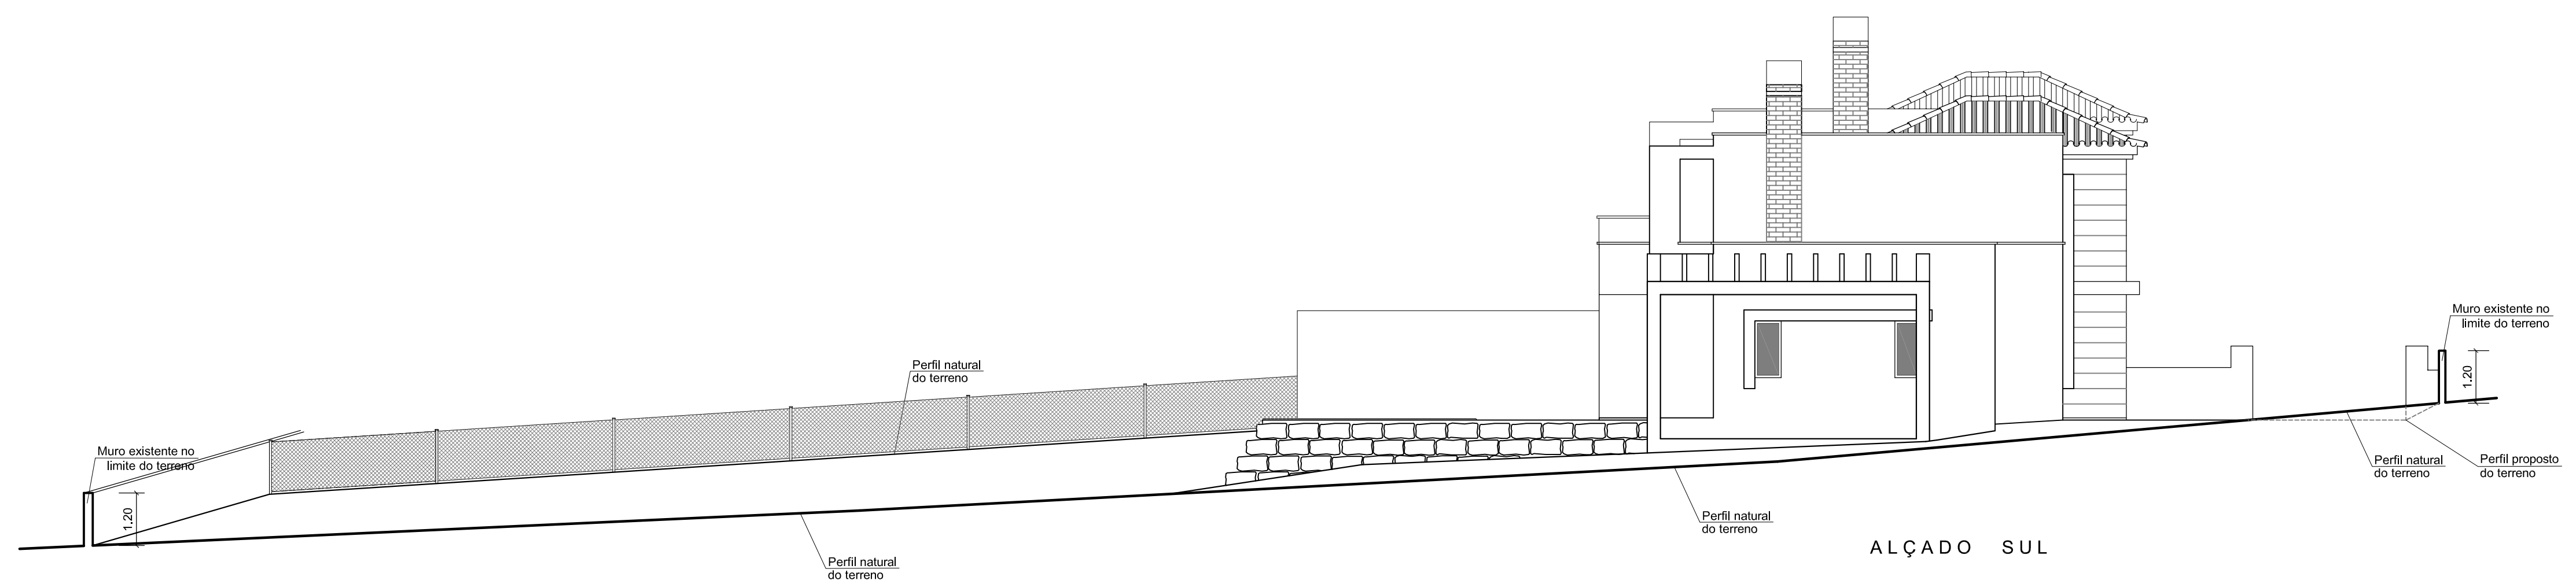

ALÇADO SUL

 Projectos e Investimentos Imobiliários, Lda. Avenida Duarte Pacheco, nº10 8005 - 491 Santa Bárbara de Nasa - Faro Tel / Fax: 289 999 887 E-mail: suncoast@suncoast.pt	EDIFÍCIO BIFAMILIAR COM PISCINAS E MUROS VEDAÇÃO (com demolição da edificação existente)	ESCALA 1/100
	REQUERENTE Construtora Algarvia do Sotavento, Lda. Sítio dos Quartos - S. Clemente LOULÉ	DES. N. 9
PEÇA Planta de apresentação do r/chão e 1º andar.	TÉCNICO Eng.º Fernando José Castro da Silva Rodrigues (O.E. nº 11947)	DATA Março 2022
<small>Este desenho é propriedade da parceria Suncoast II, Lda., não podendo ser reproduzido, divulgado ou copiado no todo ou em parte, sem autorização expressa (Decreto Lei 83 / 85 de 14/03)</small>		