



521  
3  
SUC

Legenda:

9030.00 m<sup>2</sup>  
 421.30 m<sup>2</sup>  
 1855.90 m<sup>2</sup>  
 0.2085  
 0.0447  
 486.90 m<sup>2</sup>  
 8541.10 m<sup>2</sup>

ÁREA TOTAL DO TERRENO  
 ÁREA DE IMPLANTAÇÃO  
 ÁREA DE IMPERMEABILIZAÇÃO  
 CIS - COEFICIENTE DE IMPERMEABILIZAÇÃO DO SOLO  
 COS - COEFICIENTE DE OCUPAÇÃO DO SOLO  
 ÁREA DE CEDÊNCIA À CAMARA  
 ÁREA TOTAL DO TERRENO APÓS CEDÊNCIA

--- LINHA DE LIMITE DE CONSTRUÇÃO  
 - - - LINHA DE EIXO DA ESTRADA  
 - - - LINHA DE LIMITE A 4.5m DA ESTRADA  
 ■■■ ÁREA DE CEDÊNCIA À CAMARA

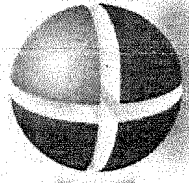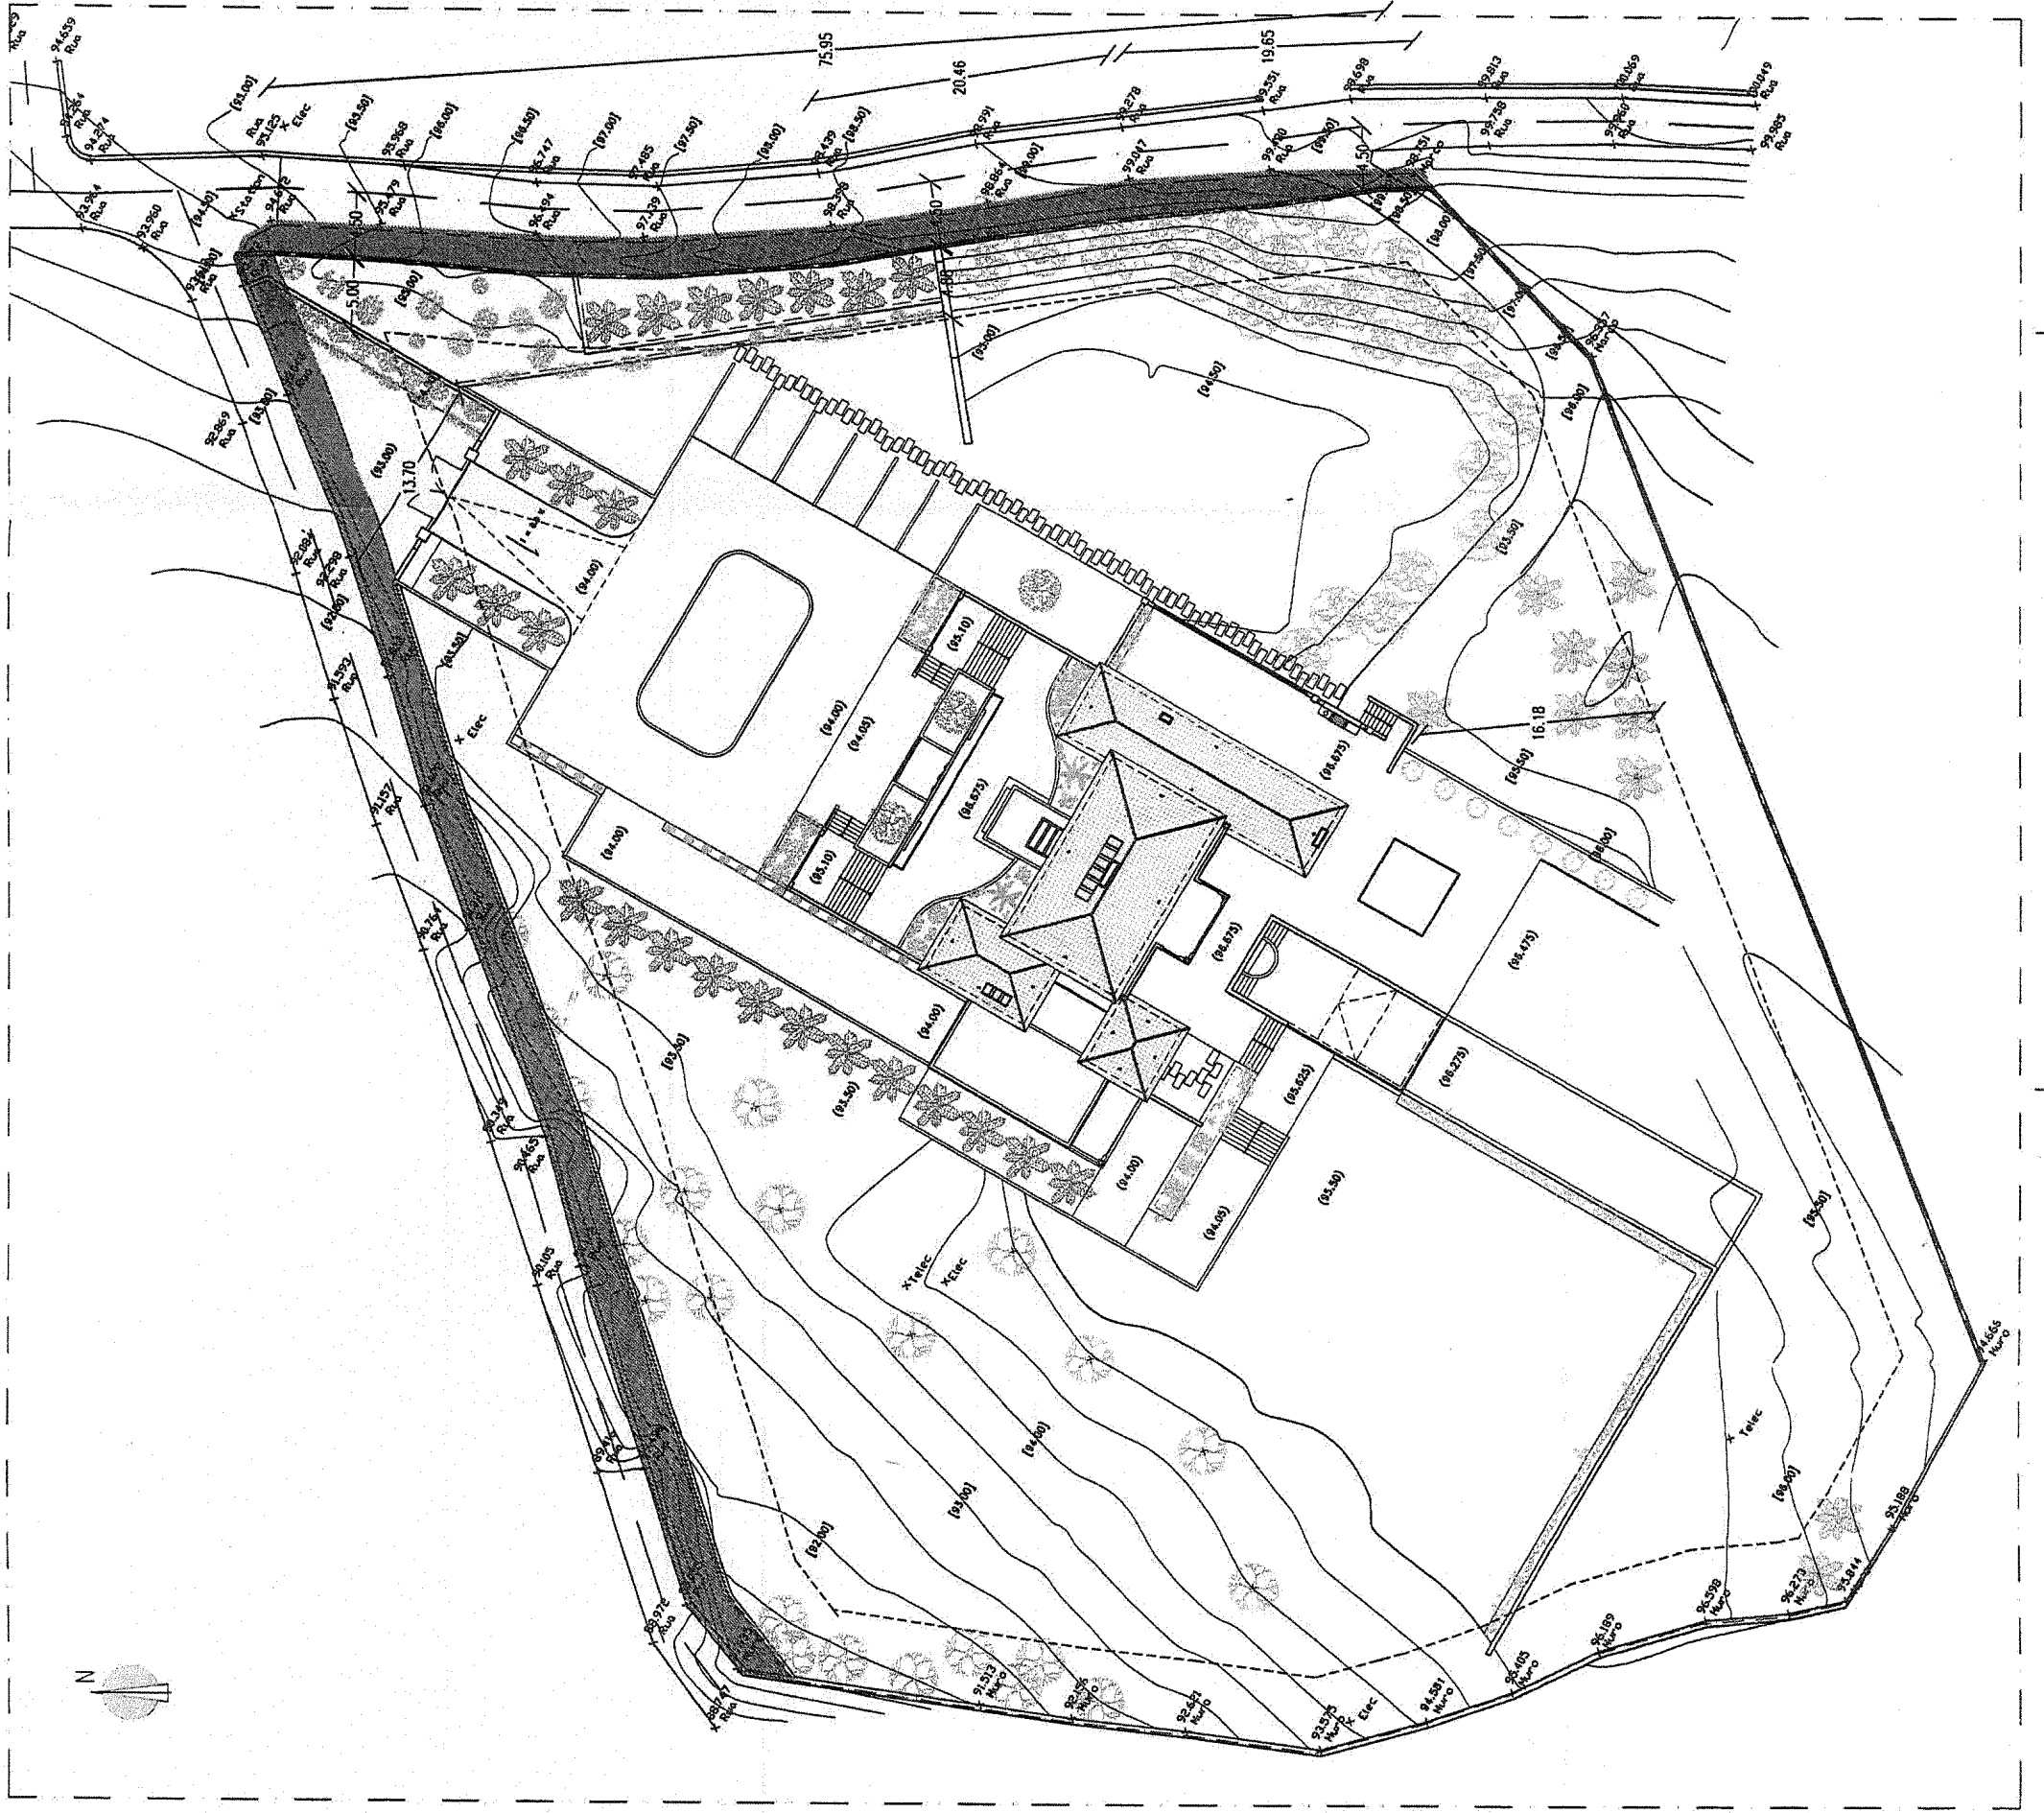

**DANSHAPE**

CONSTRUCTION & DEVELOPMENT

Designação:	CONSTRUÇÃO DE UMA MORADIA UNIFAMILIAR, PISCINA E B.B.Q. ARIEIRO		Data:	4 MARÇO 08
Contém	Projecto de Arquitectura - Licenciamento Planta de Implantação		Escala:	1/500
Requerente:	DANSHAPE CONSTRUÇÕES, LDA	Técnico:	Carlos de Vasconcelos (Inscrição n.º. - 10772)	
ESTE DESENHO E PROPRIEDADE DO AUTOR, NÃO PODENDO SER REPRODUZIDO, DIVULGADO OU COPIADO NO TODO OU EM PARTE, SEM AUTORIZAÇÃO EXPRESSA DO MESMO. (Dec. Lei 63/85 de 14 de Março)				
			Desenho N.º:	—
			Substitui N.º:	—