

**LEGENDA**

- 19 - CORREDOR 13,26 m<sup>2</sup>
- 20 - HALL 5,40 m<sup>2</sup>
- 21 - VESTIARIO 9,92 m<sup>2</sup>
- 22 - CASA DE BANHO 9,92 m<sup>2</sup>
- 23 - QUARTO PRINCIPAL 28,63 m<sup>2</sup>
- 24 - VESTIARIO 6,50 m<sup>2</sup>
- 25 - QUARTO 20,55 m<sup>2</sup>
- 26 - CASA DE BANHO 7,02 m<sup>2</sup>
- 27 - VESTIARIO 6,50 m<sup>2</sup>
- 28 - QUARTO 20,55 m<sup>2</sup>
- 29 - CASA DE BANHO 7,02 m<sup>2</sup>
- 30 - TERRAÇO DESCOBERTO 50,84 m<sup>2</sup>




**SALAZAR MONTEIRO**  
 PROJECTOS E CONSTRUCOES LDA.  
 AV. DE OLIVENCA 95 - R/CH  
 Telf. (089)803786/7 Fax. (089)803538  
 8000 FARO

PROPRIETARIO Winford Properties Limited  
 LOCALIZACAO LOT. ZONA NOROESTE - LOTE 39 - QUINTA DO LAGO

**PLANTA DESCRITIVA**  
**1º ANDAR**

PROJECTOU	DESENHOU Z M	DATA:
0 TECNICO		10/99
ESCALA 0		ESCALA:
1 2 3 4 5 6 7 8 9 10		1/100
GRAFICA		DES. N.º
		08

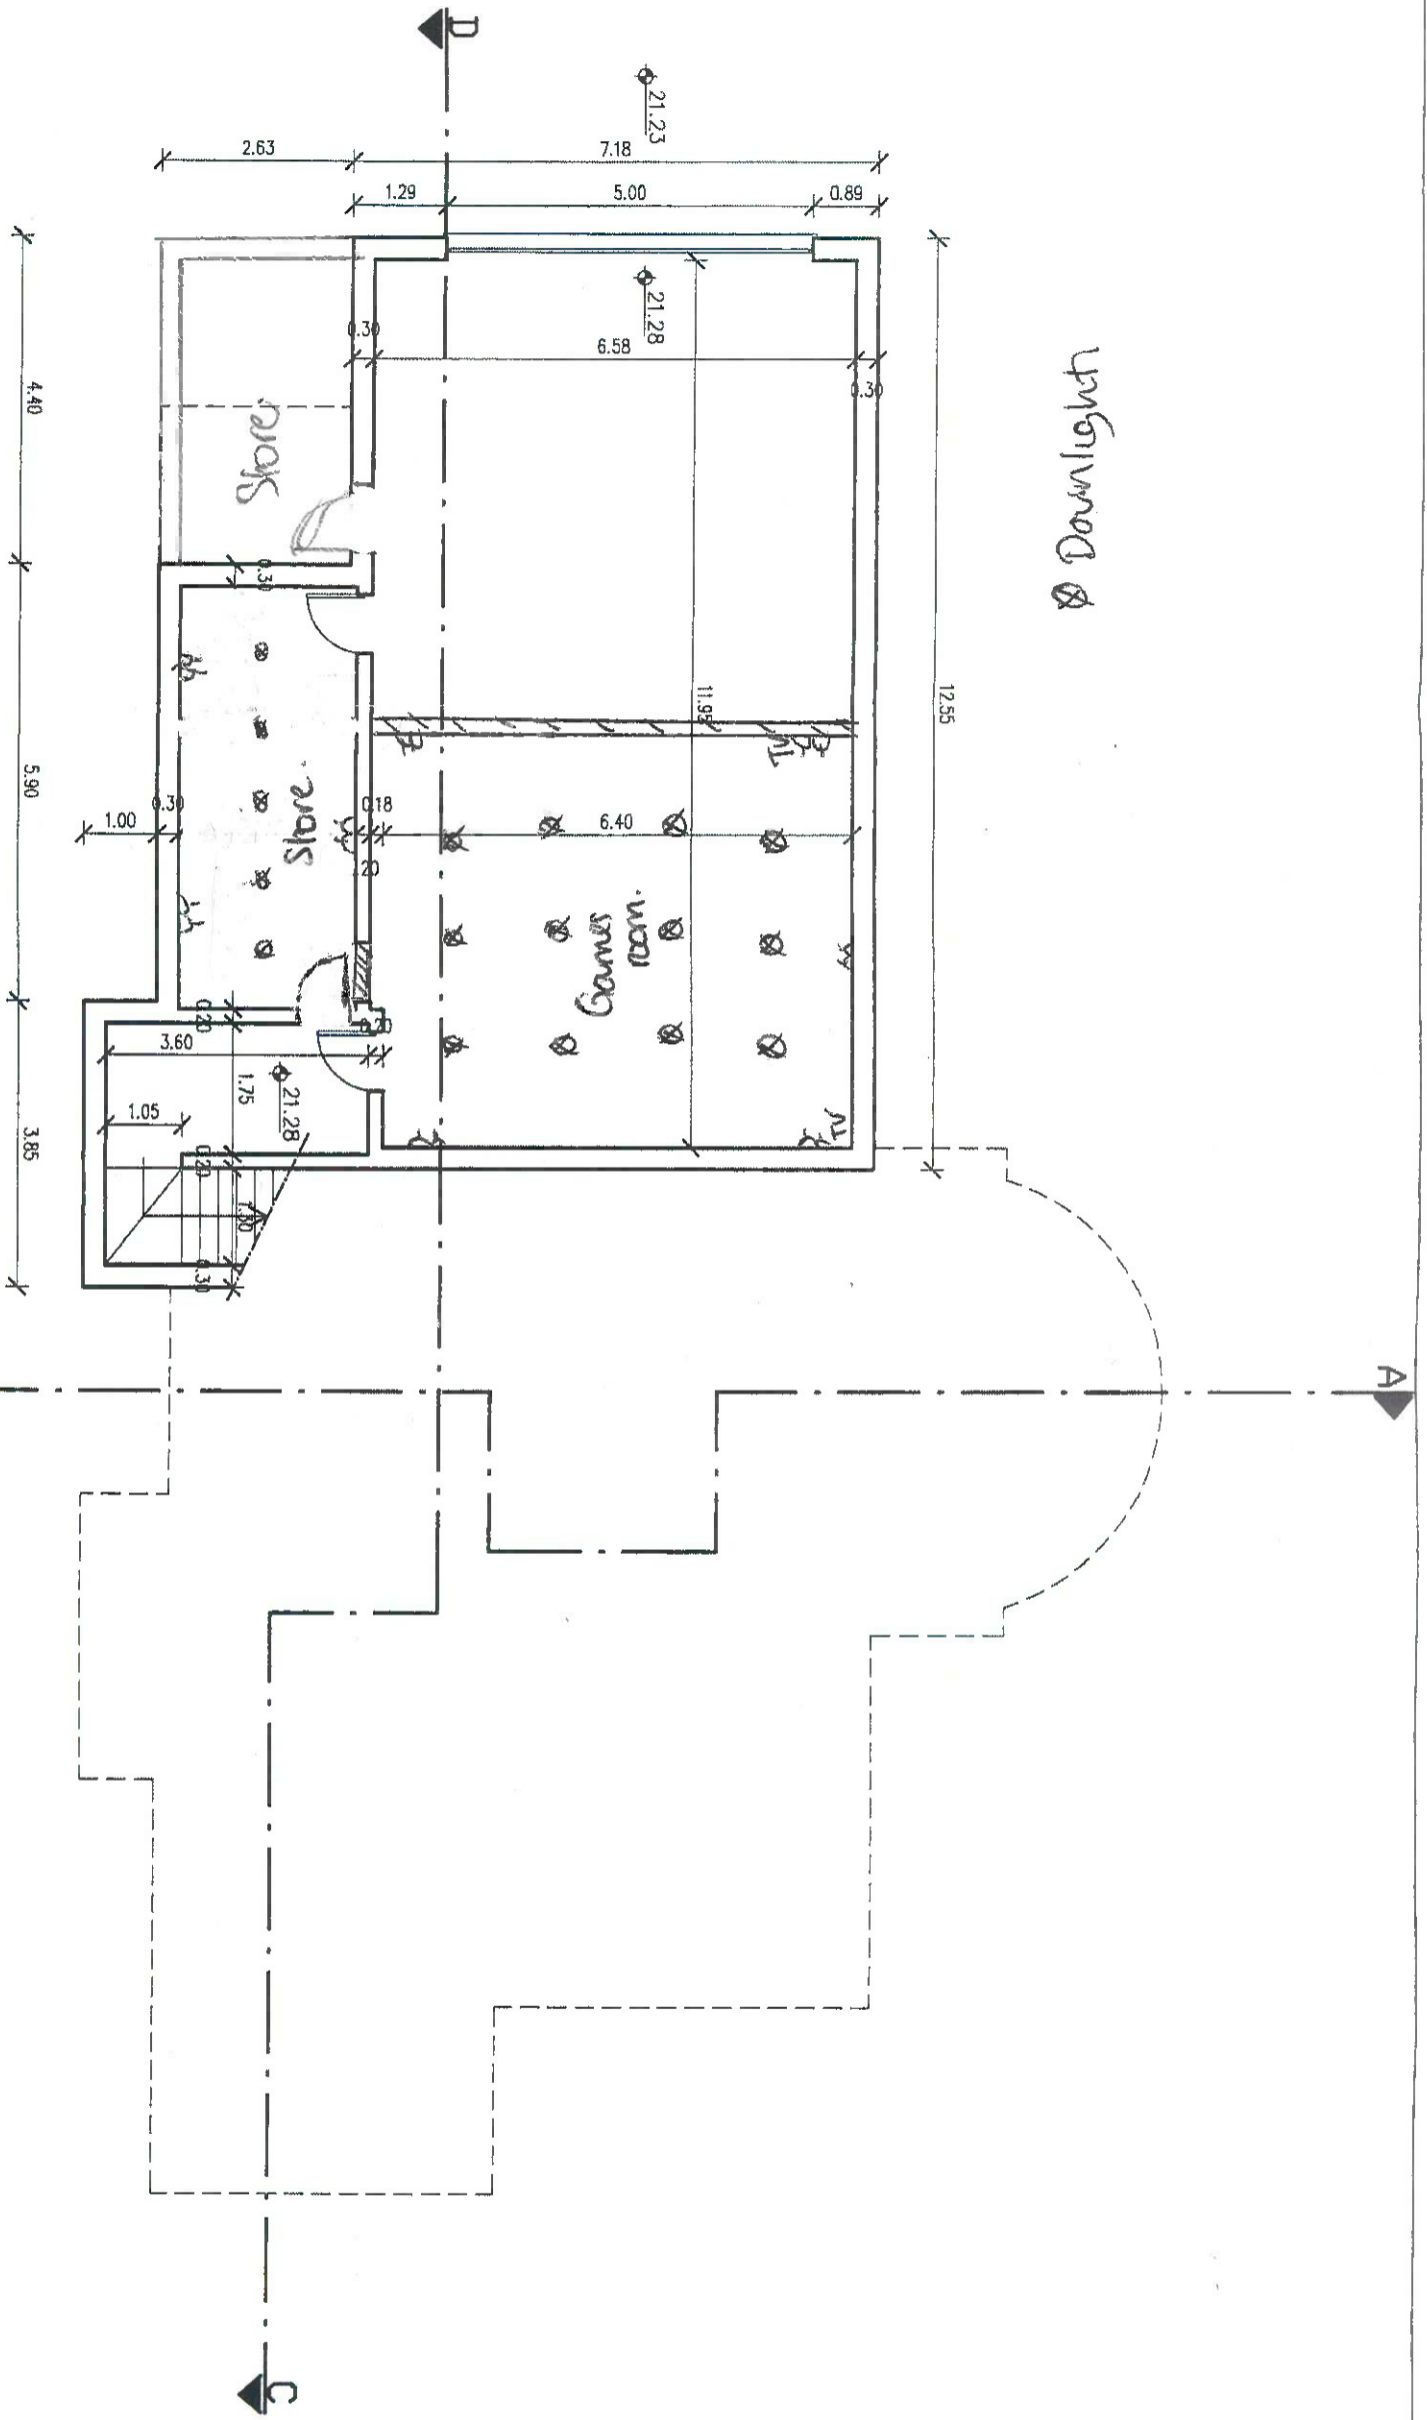

**SALAZAR MONTEIRO**  
**PROJETOS E CONSTRUCOES LDA**  
 AV. DE OLIVENCA 95 - R/CH  
 Tele. (089)803786/7 Fax. (089)803538  
 8000 FARO

PROPRIETARIO Winford Properties Limited  
 LOCALIZACAO LOT. ZONA NOROESTE - LOTE 39 - QUINTA DO LAGO

**PLANTA COTADA**  
**CAVE**

PROJETOUI DESENHOU Z M  
 ESCALA 0 TECNICO  
 ESCALA 0 GRAFICA  
 DATA: 10/99  
 ESCALA: 1/100  
 DES. N.º 03

*[Handwritten signature]*