
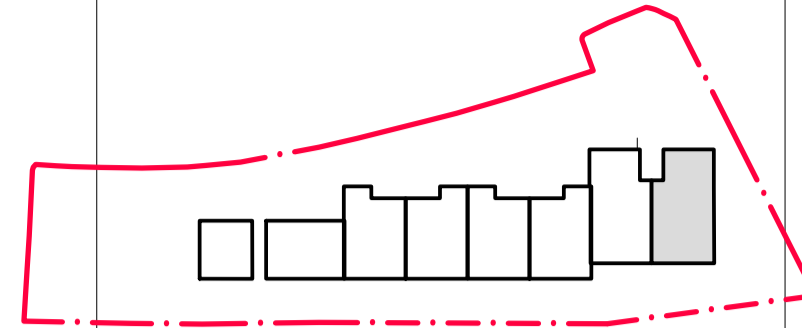


NOTA: TOTAL DE ÁREA BRUTA DA FRACÇÃO É A SOMA DA ÁREA BRUTA DO APARTAMENTO COM A ÁREA BRUTA DE VARANDAS

Planta Geral

--- LIMITE DO LOTE

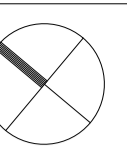

APARTAMENTOS

EDIFÍCIO - BLOCO

D

APARTAMENTO

T3

PISO - COTA

PISO -0 - COTA 43.00

ÁREAS

BRUTA DO APARTAMENTO- 92.09 m²

BRUTA DE JARDIM - 53.90 m²

ÚTIL ARRECADAÇÃO - ? m²

DIMENSÕES

ver desenho

ESCALA

1:100

ARQUITECTURA

DAVID SINCLAIR
ARQUITECTOS
ASSOCIADOS

David Sinclair & Associados, Arquitectos Lda.

Rua dos Navigatoros, 2, Bloco 5, 11C,

Beira Business Centre, 2710 - 207 Sintra

tel. +351 21 483 0577 / email: geral@dsaa.pt

www.dsaa.pt

REQUERENTE

PROJECTO

THE V
APARTAMENTOS
ALMANÇIL - LOULÉ

ASSUNTO

PROPRIEDADE HORIZONTAL

DESENHO Nº

08

FRACÇÃO

20