


Planta Geral

--- LIMITE DO LOTE

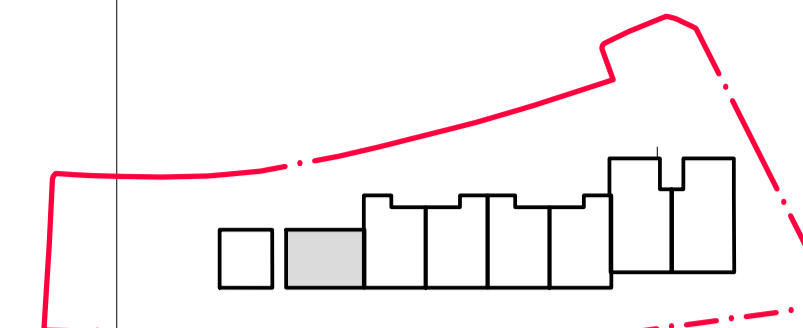

APARTAMENTOS

EDIFÍCIO - BLOCO

B / C

APARTAMENTO

T2

PISO - COTA

PISO 0 - COTA 41.00

ÁREAS

BRUTA DO APARTAMENTO - 80.07 m<sup>2</sup>  
BRUTA DE JARDIM - 60.00 m<sup>2</sup>

DIMENSÕES

ver desenho

ESCALA

1:100

ARQUITECTURA

**DAVID SINCLAIR**  
**ARQUITECTOS**  
**ASSOCIADOS**

David Sinclair & Associados, Arquitectos Lda.

Rua dos Negociantes, 2, Bloco 5, 110,  
Becerra Business Centre, 2710 - 297 Sintra

tel. +351 21 483 0577 / email: geral@dsaa.pt  
www.dsaa.pt

REQUERENTE

PROJECTO

**THE V**  
**APARTAMENTOS**  
ALMANÇIL - LOULÉ

ASSUNTO

PROPRIEDADE HORIZONTAL

DESENHO Nº

02

FRACÇÃO

4

NOTA: TOTAL DE ÁREA BRUTA DA FRACÇÃO É A SOMA DA ÁREA BRUTA DO APARTAMENTO COM A ÁREA BRUTA DE VARANDAS