



ACABAMENTOS

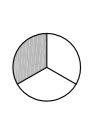

- PAVIMENTOS**
- 1- CIMENTO FREGADO


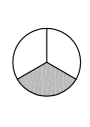







- RODAPÉS**
- A- RODAPÉ EM PVC BRANCO EM MADEIRA SIBRE DO PAVIMENTO
  - B- RODAPÉ COMBIDO DO MESMO MATERIAL DO PAVIMENTO

- NOTAS**
- Para Estacionamentos de Pavimentos e Revestimentos de Não são autorizados, adotar sempre referências de medidas indicadas.

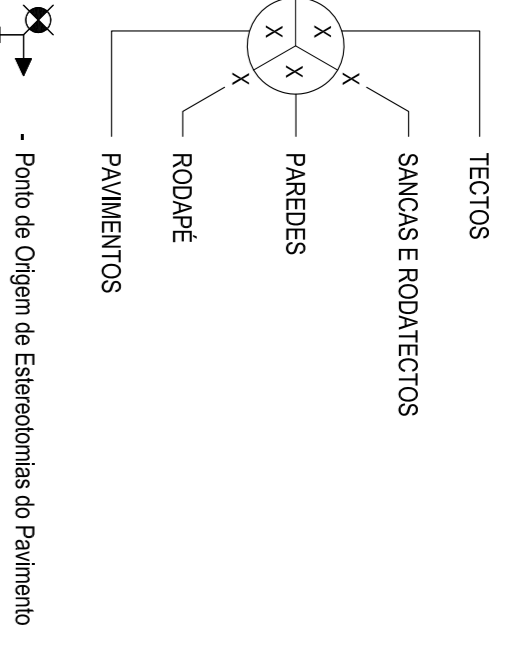

**NOTAS:** É necessário a obrigatoriedade confirmar com arquiteto ou fiscalizador o ponto de partida dos estacionamentos de qualquer pavimento antes do começo da execução.

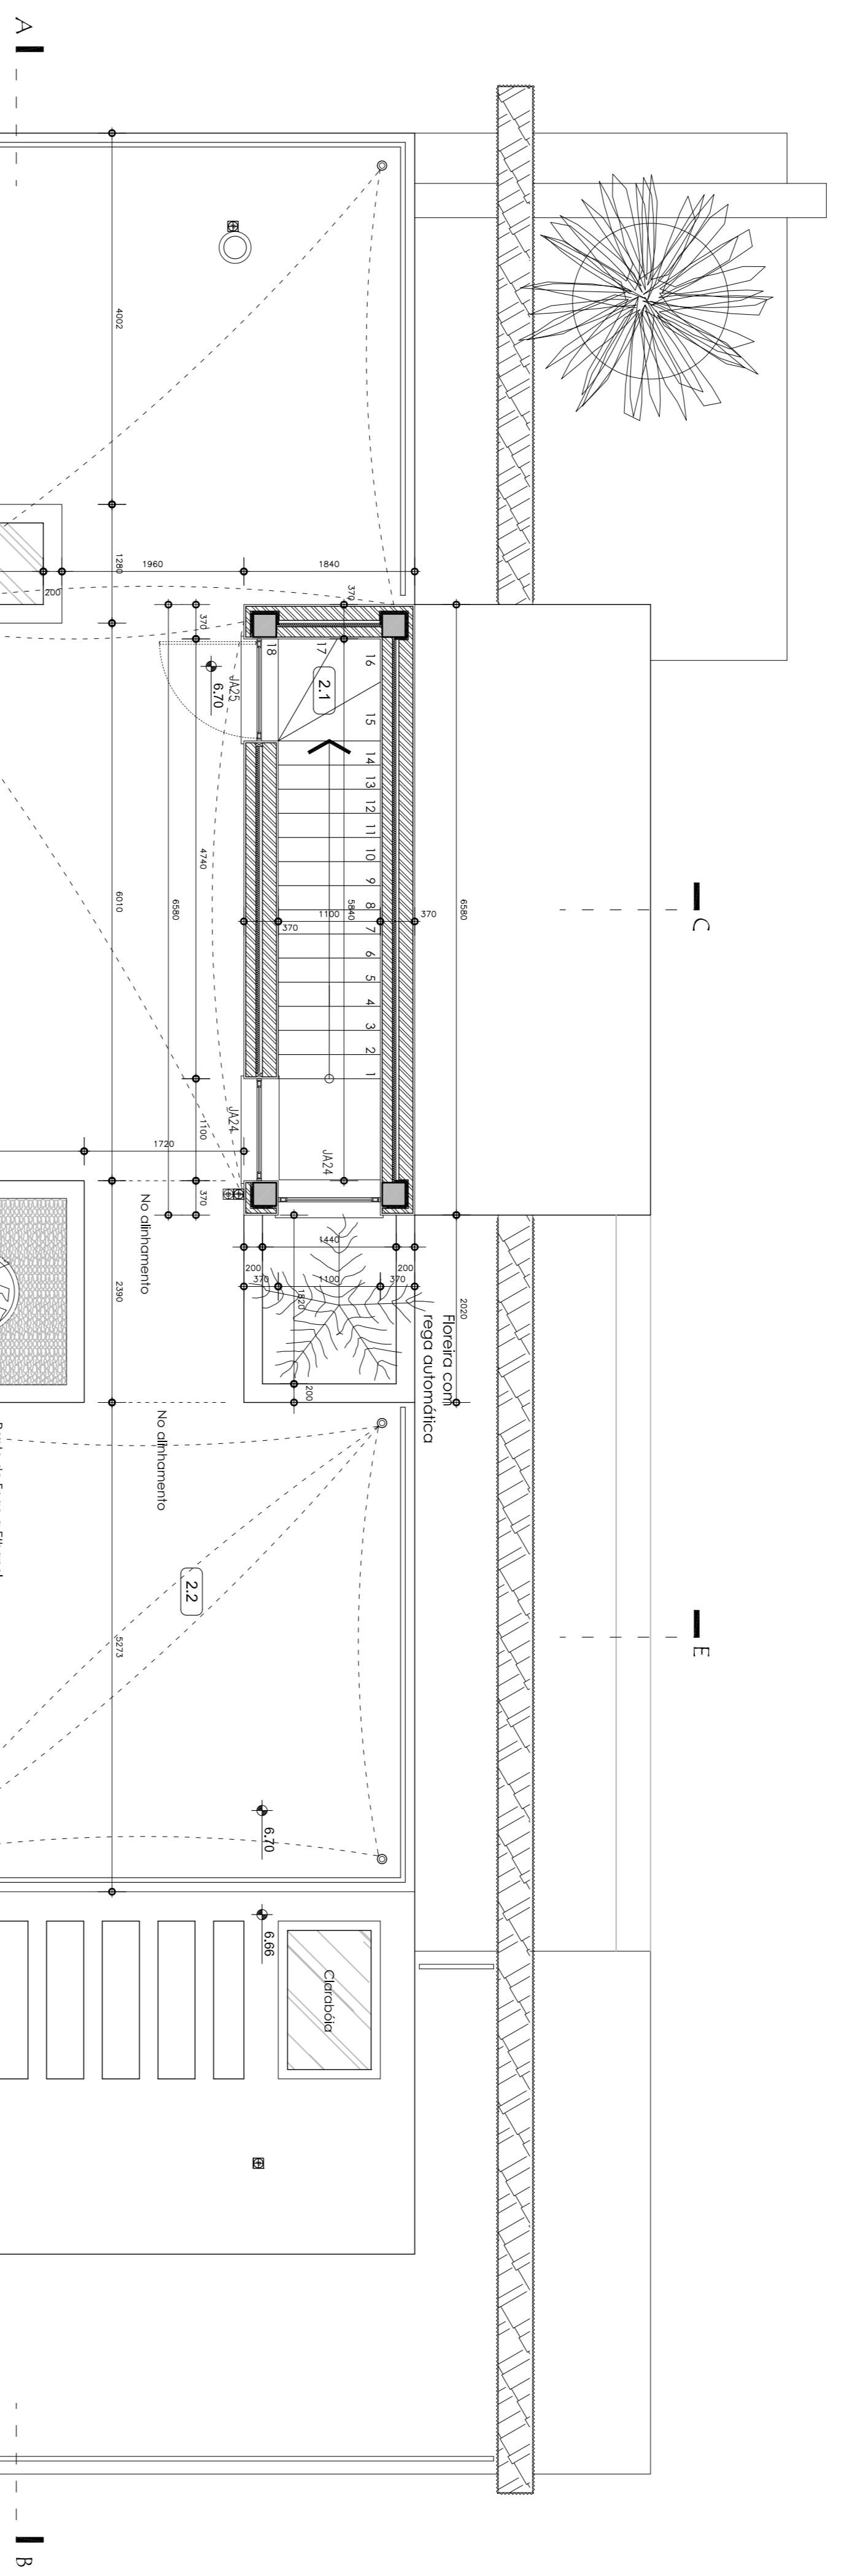

- 2.1 Escadas 7 m2
- 2.2 Tampo de Cobertura 142 m2

PLANTA TERRAÇO DE COBERTURAS


**J.FERRERA & ASSOCIADOS**  
ARQUITECTURA

Projeto: PROJECIO DE MORADIA E PISCINA UNIFAMILIAR  
Local: Lote 1081 - Vila do Lago - LOMB  
Requerente: S. Ken Dulbeu  
Arquiteto: J.Ferreira  
